




A

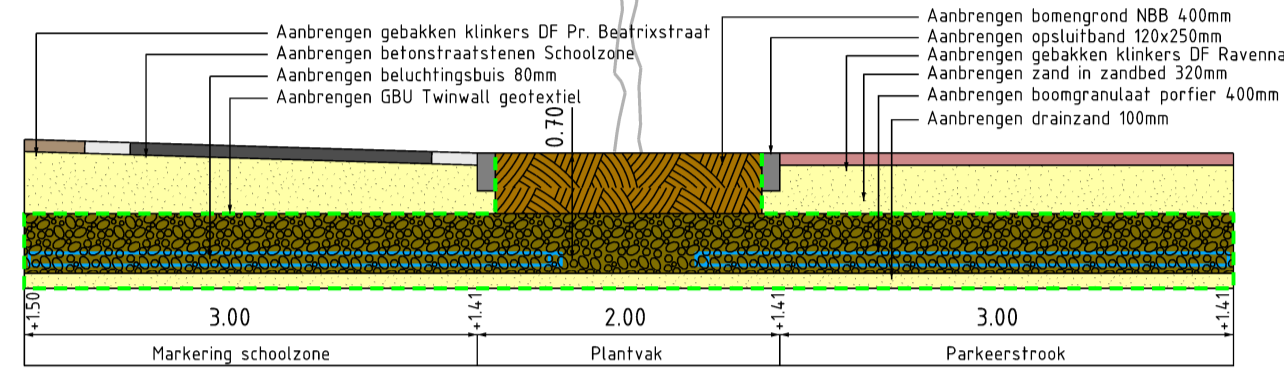


B

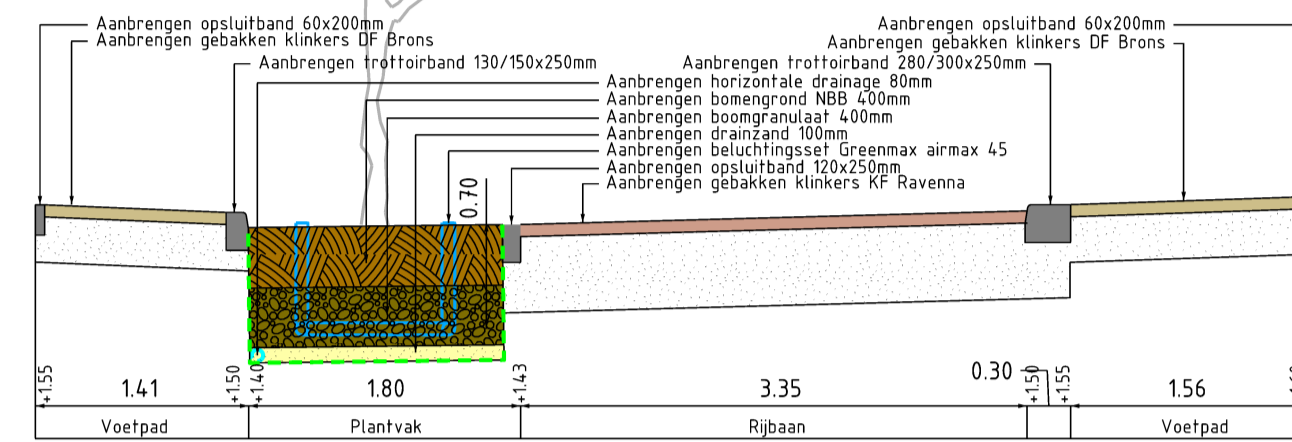


E

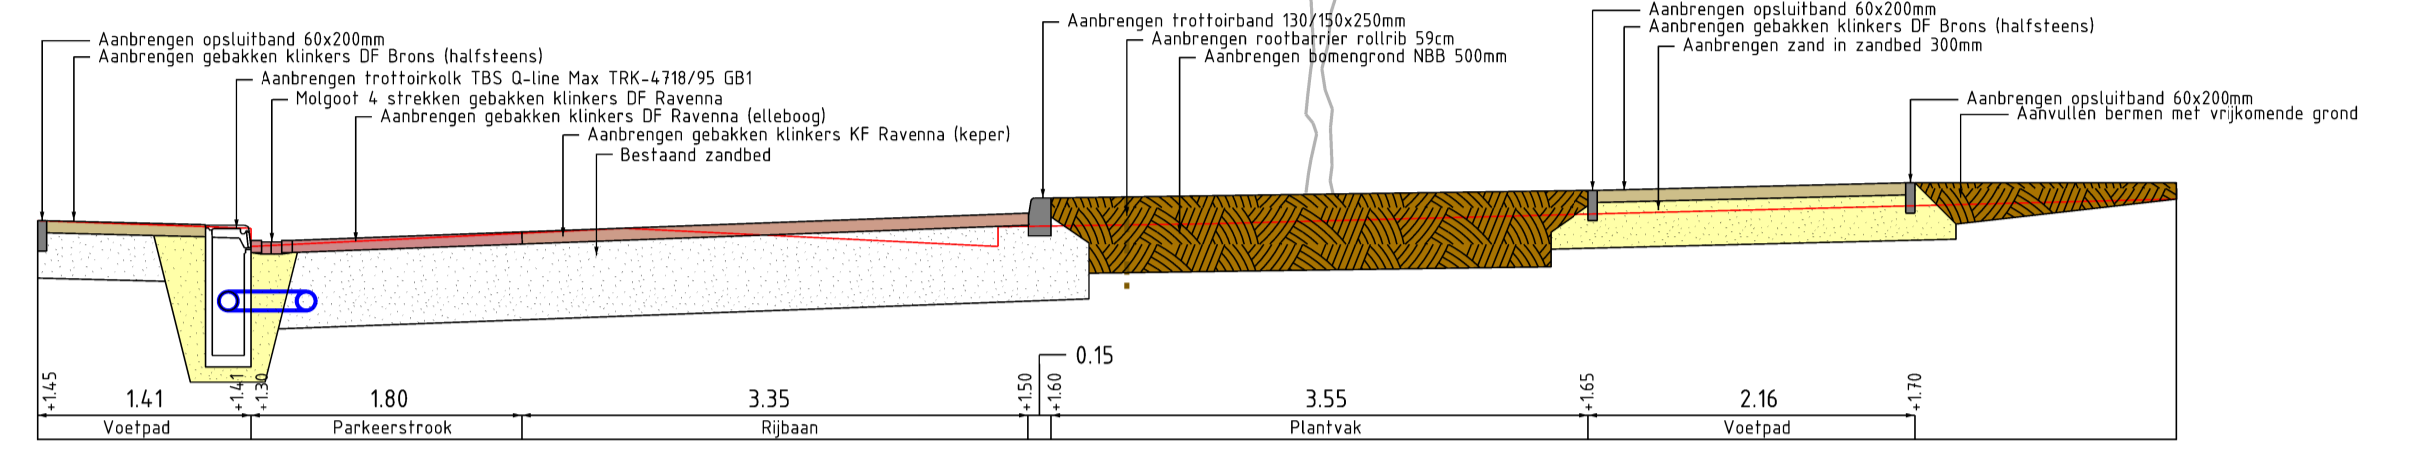


C

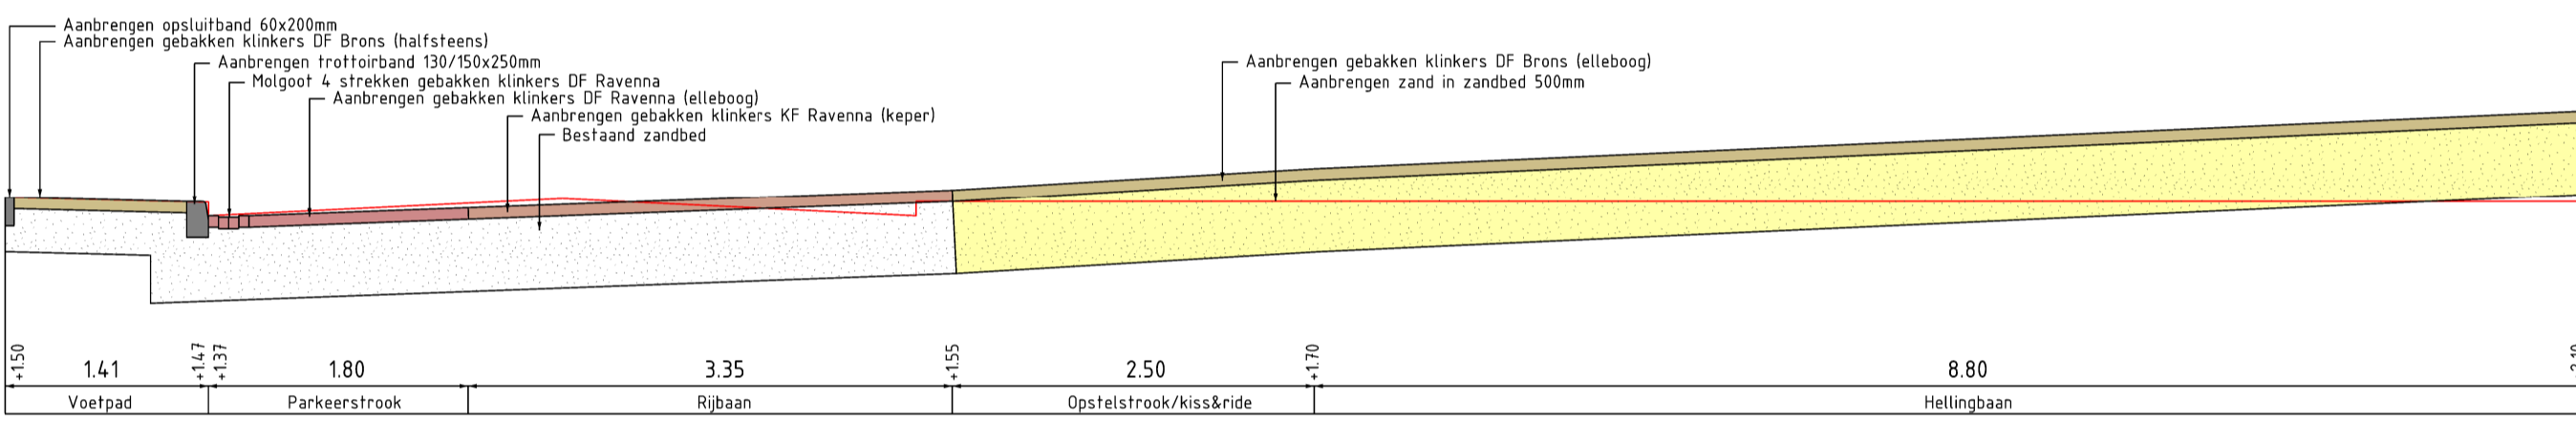


D

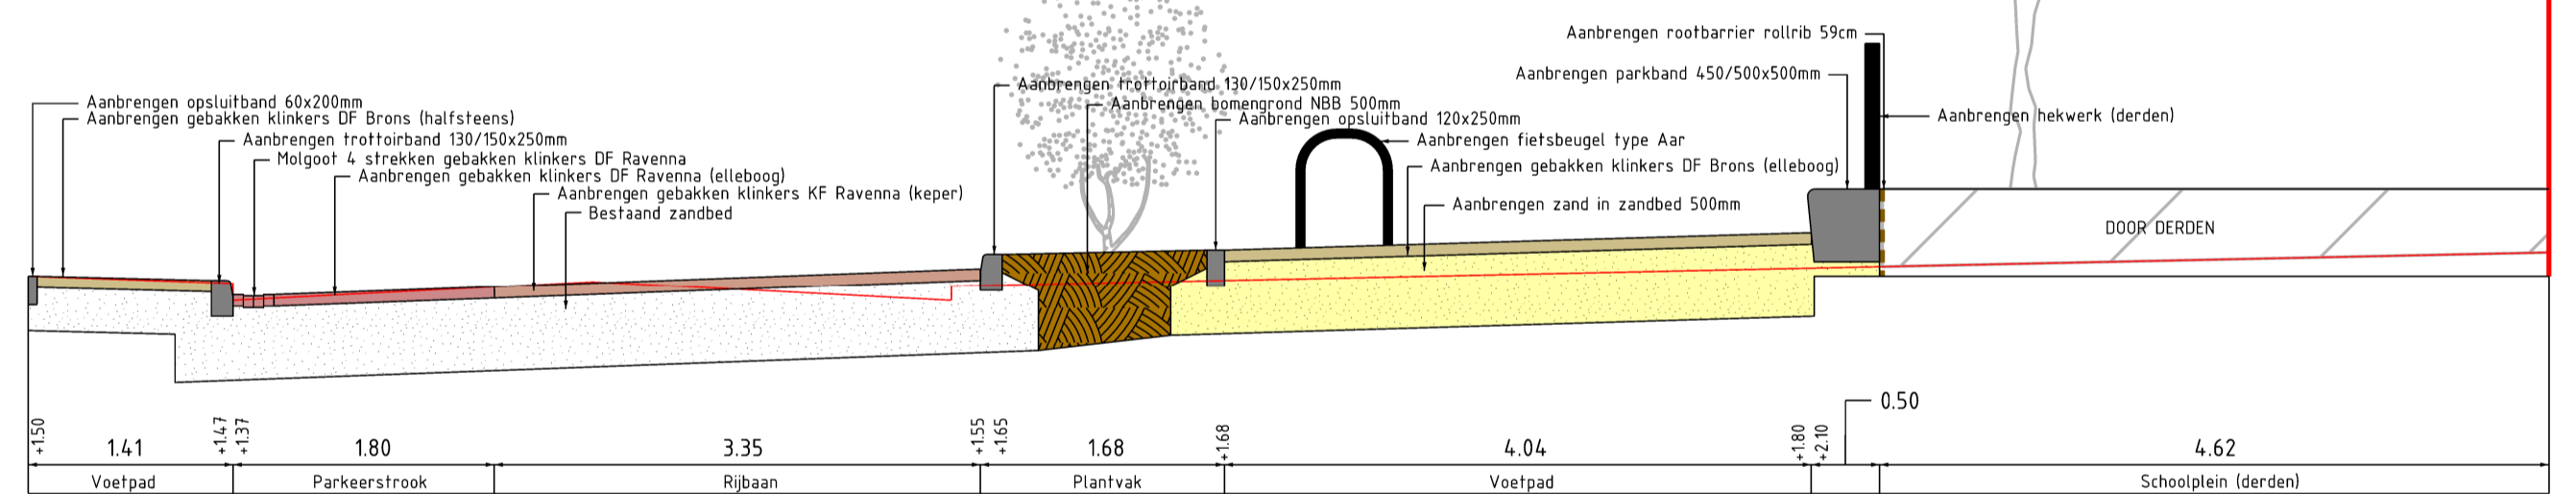

F

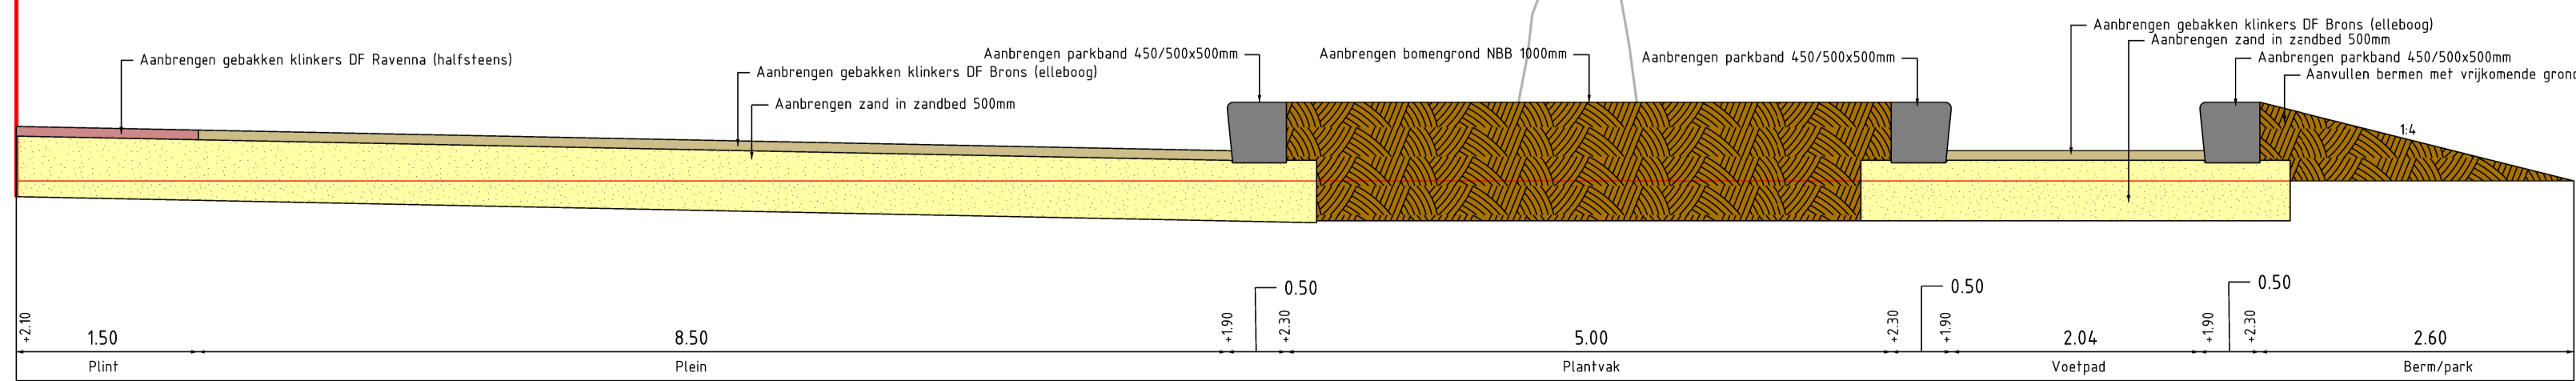

	Sector Maatschappelijke ontwikkeling		Wijziging	Laatste	
	Afdeling Woonomgeving		Datum		
Stenevate 10		4451 KB Heinkenszand	Paraaf		
tel: 0113 - 238383		fax: 0113 - 561385	Opname	d.d	
E-mail: info@Borsele.nl			Getekend	BV	d.d 12-08-2024
Dorpskern: Nieuwdorp			Schaal	1:50	Formaat A1
Betreft: Buitenruimte MFA			Gezien		
Onderdeel: Dwarsprofielen			Archief nr.		
Blad: 1 in 1 bladen			Bestek nr.		
Bijbehorende tekening(en)			Tekening nr.		