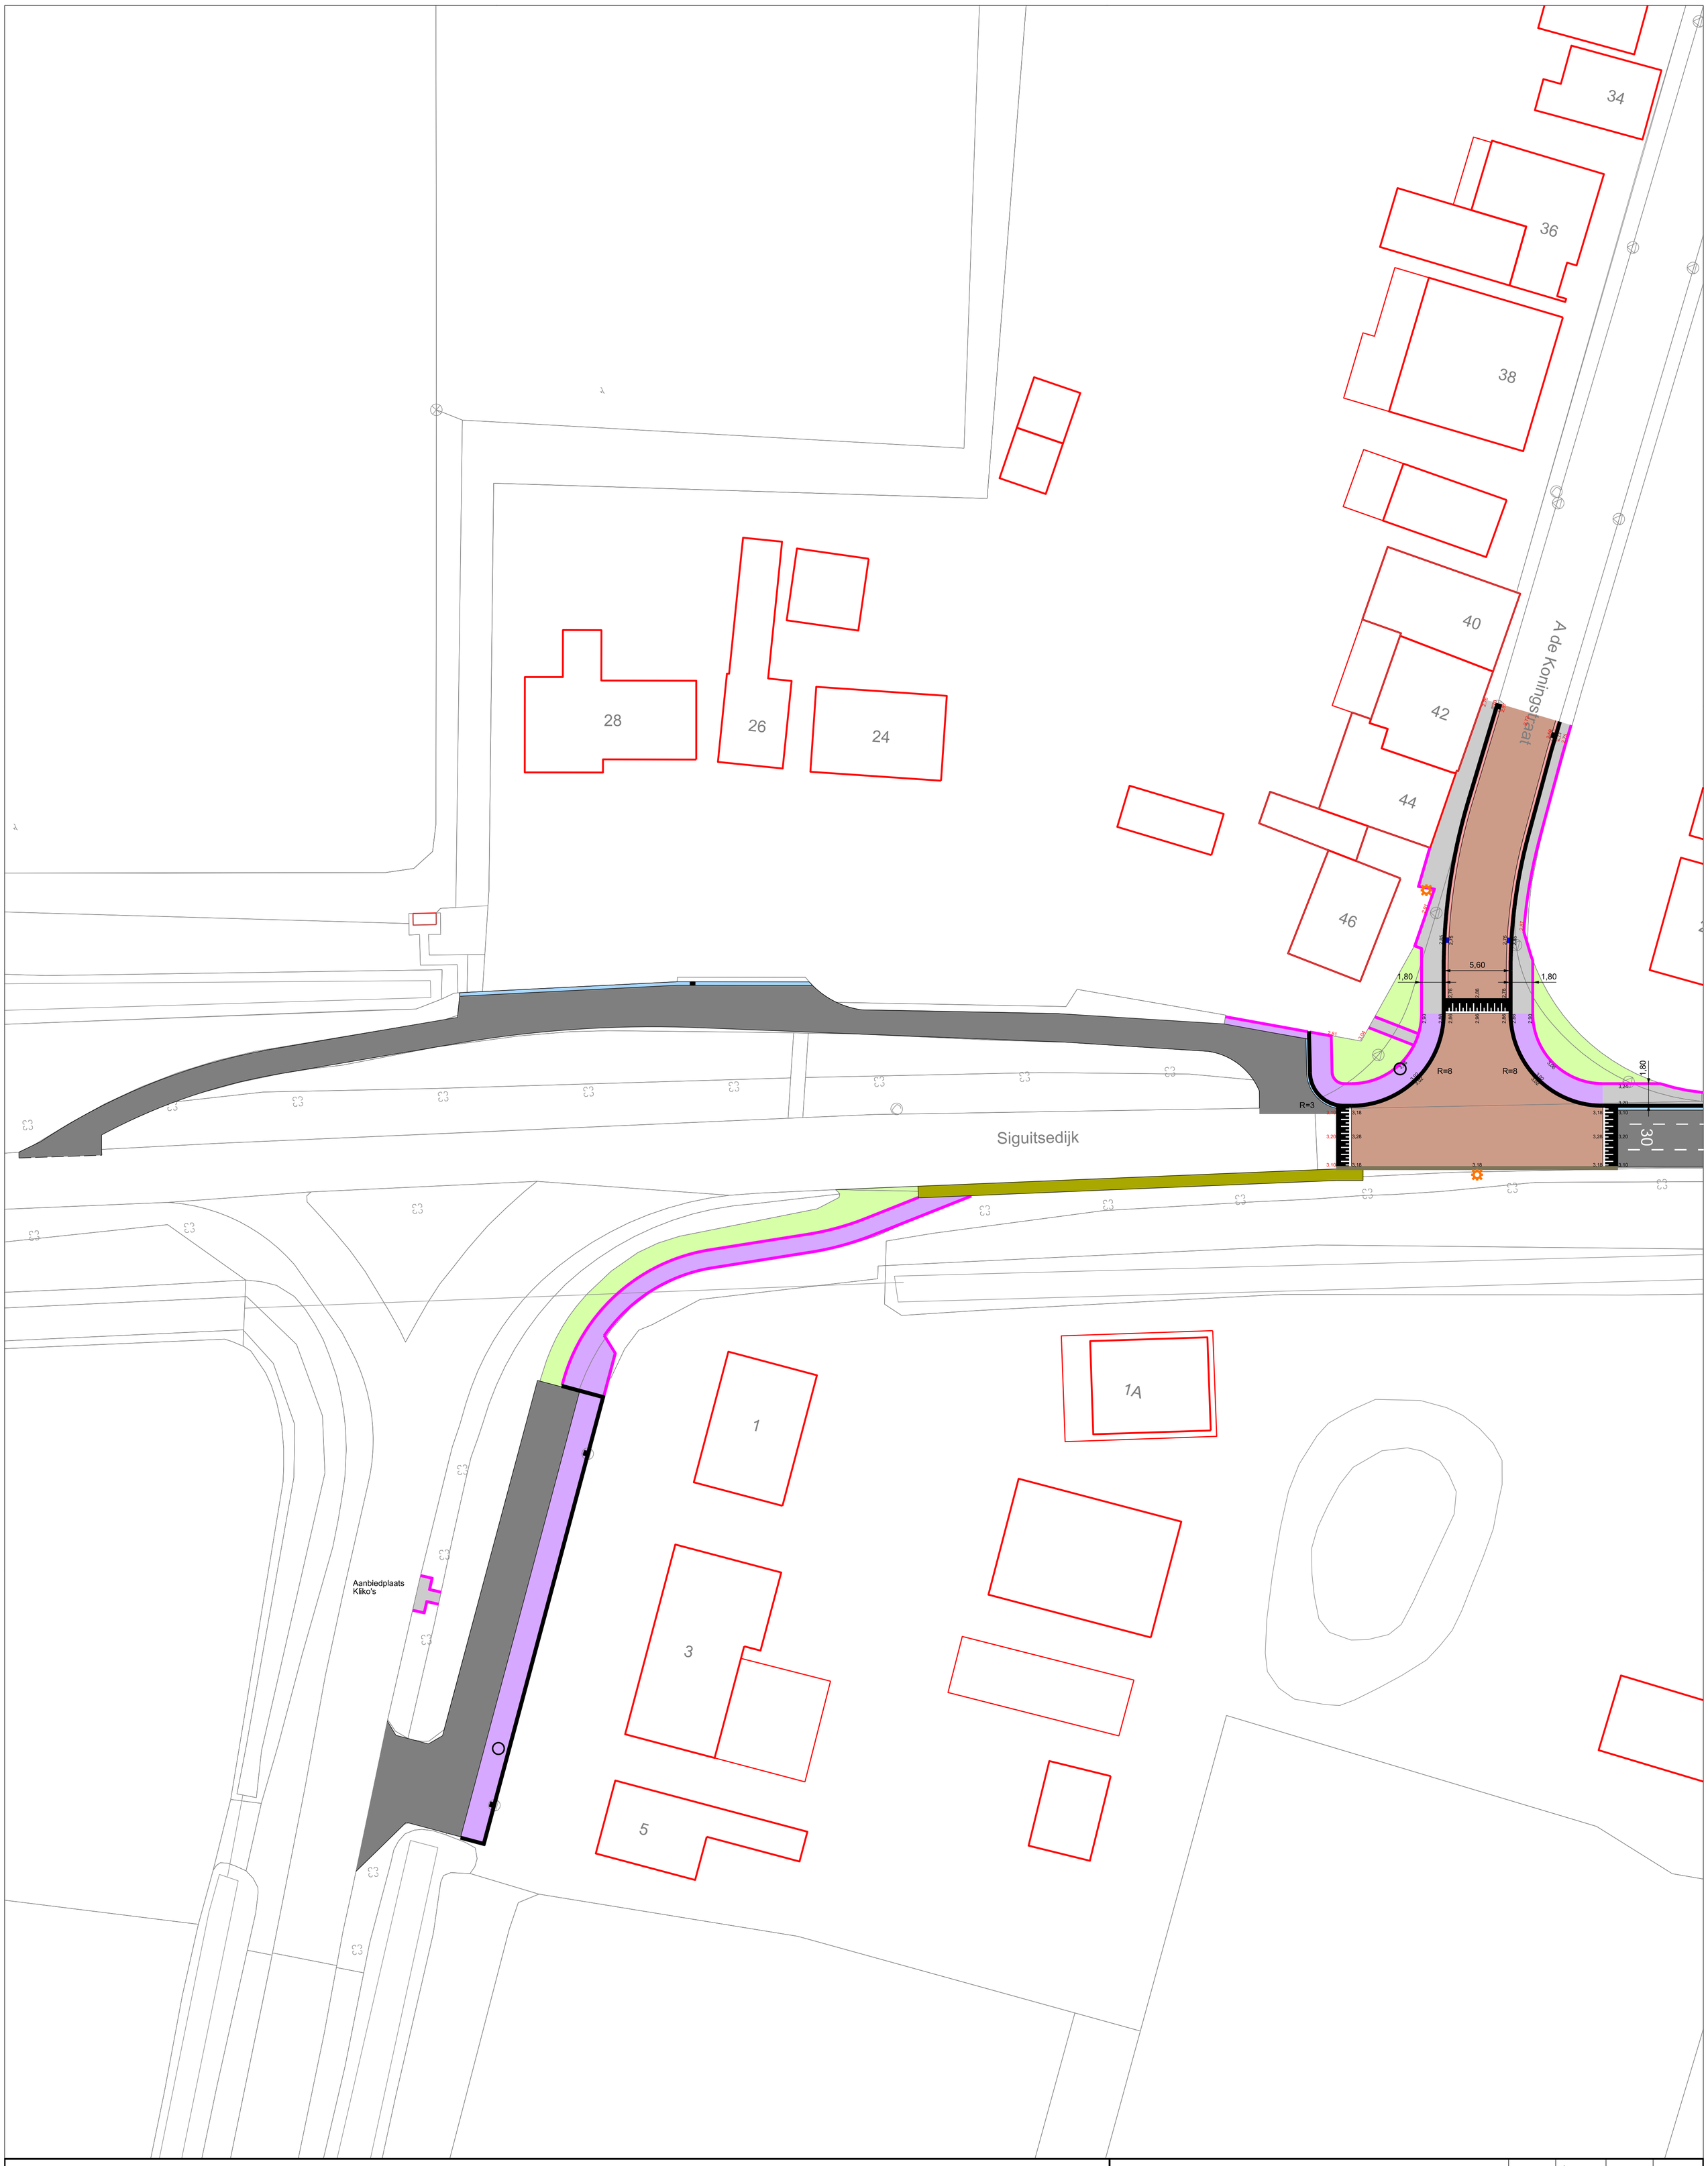

Legenda

- Aanbrengen asfaltverharding
- Vleien gebakken keiformaat (keper)
- Aanbrengen goot van 3 strekken bkk's zwart
- Aanbrengen goot van 3 strekken gebakken keiformaten
- Aanbrengen betonstraatstenen grijs (elleboog)
- Aanbrengen kleischelpen
- Aanbrengen betontegels 300x300x45 mm
- Zaaien gras
- Aanbrengen trottoirbanden 130/150x250 mm
- Aanbrengen opsluitbanden 60x200 mm
- Handhaven / aanbrengen straatkolk
- Op hoogte brengen putdeksel

gemeente BORSELE

Sector Maatschappelijke ontwikkeling
Afdeling Woonomgeving
Stenevate 10
4451 KB Heinkenszand
tel: 0113 - 238383
fax: 0113 - 561385
E-mail: info@Borsele.nl

Dorpskern: Kwadendamme
Betreft: Siguitsedijk

Onderdeel: Reconstructie
Blad: 1 in 2 bladen
Bijbehorende tekening(en)

Wijziging	Laatste		
Datum			
Paraaf			

Opname d.d
Getekend SK d.d 12–02–2025
Schaal 1:250 Formaat A1
Gezien
Archief nr.
Bestek nr.
Tekening nr.