

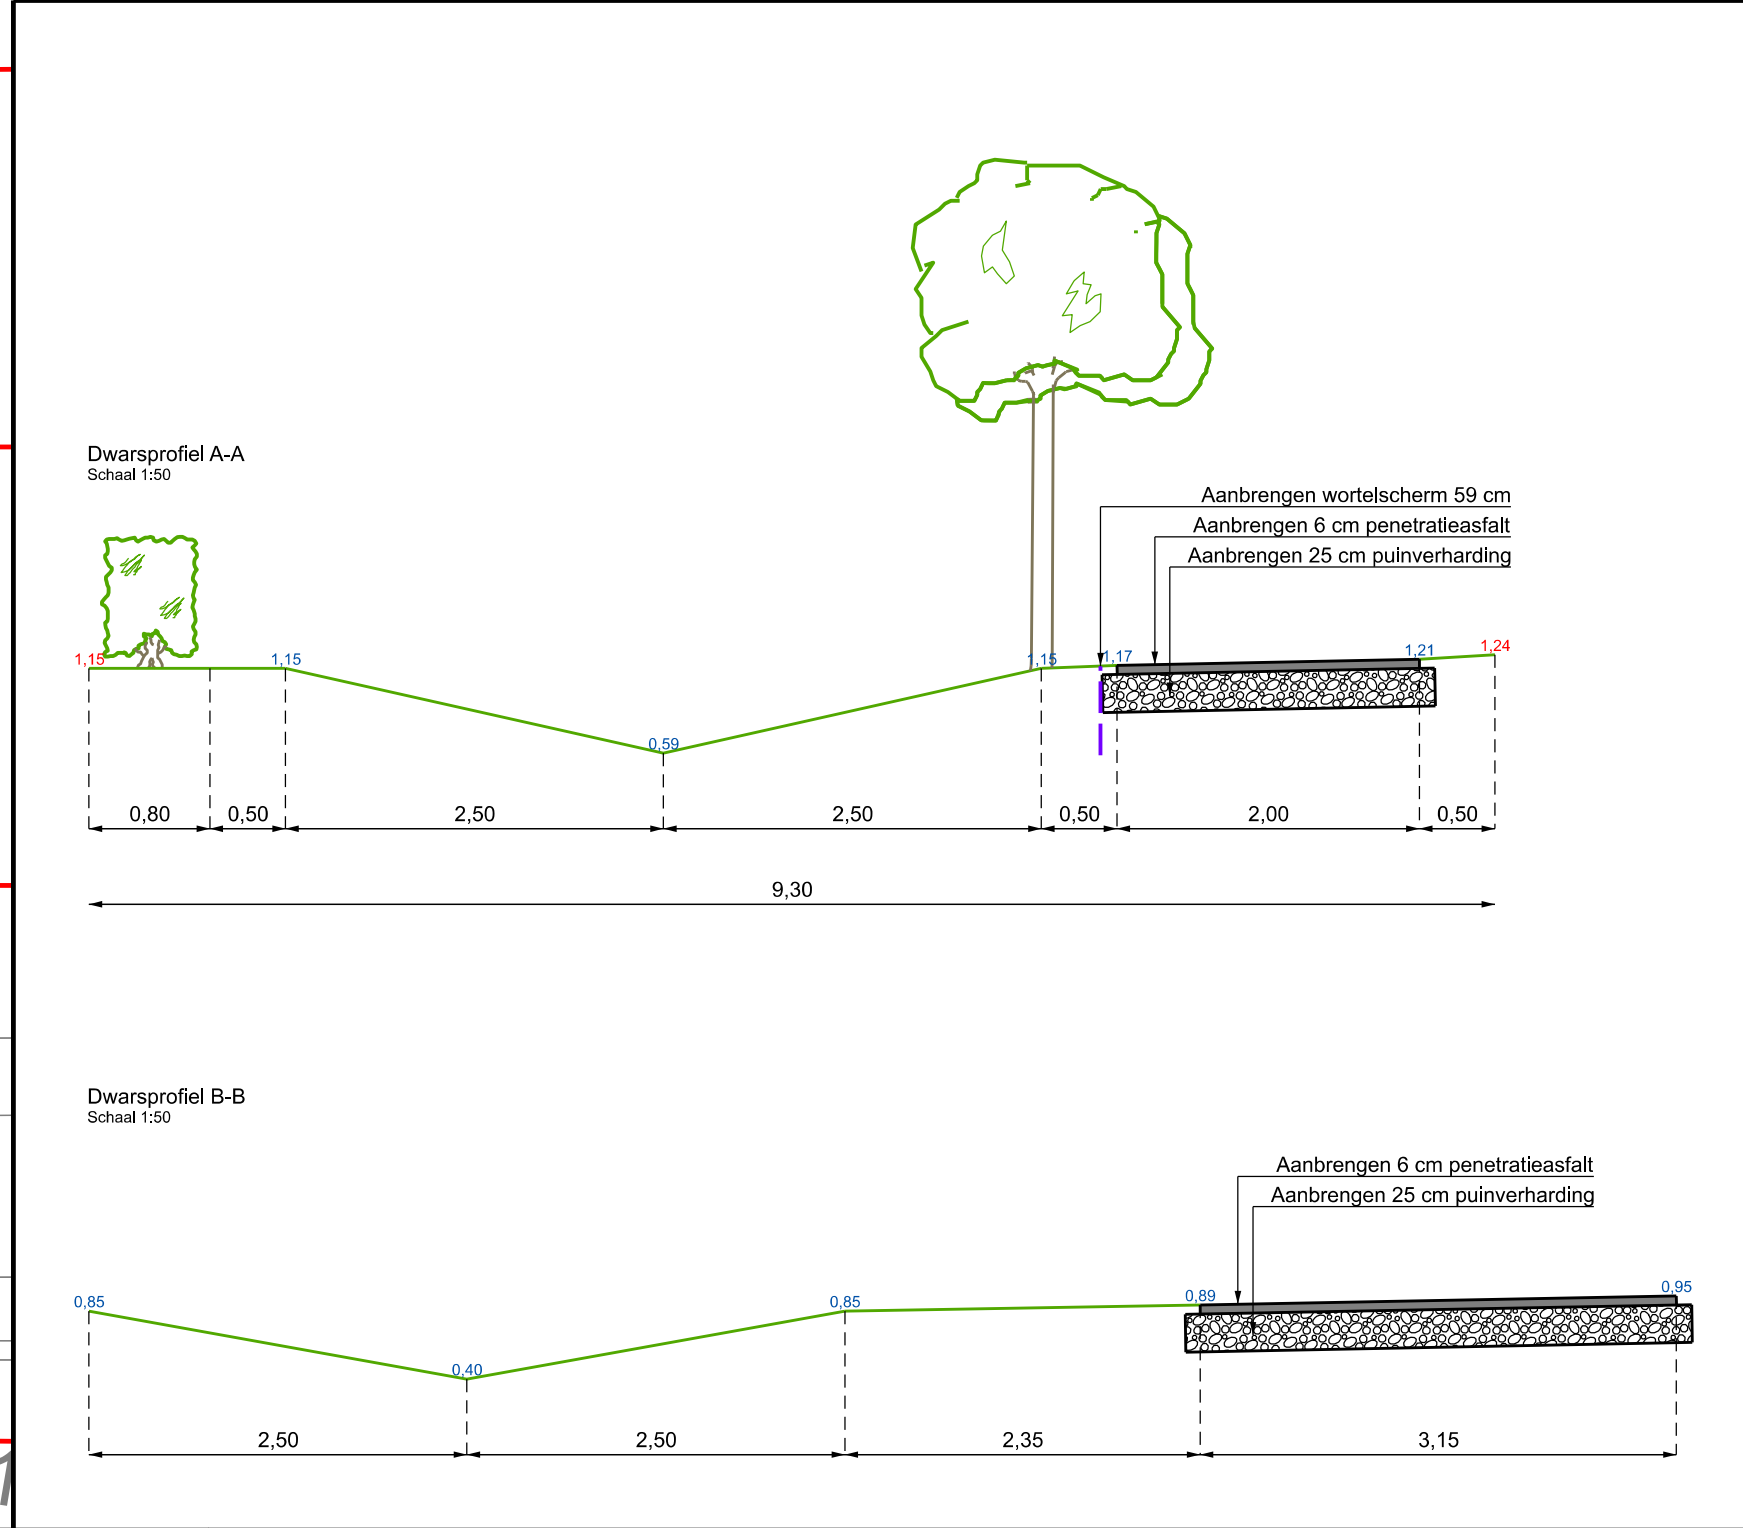


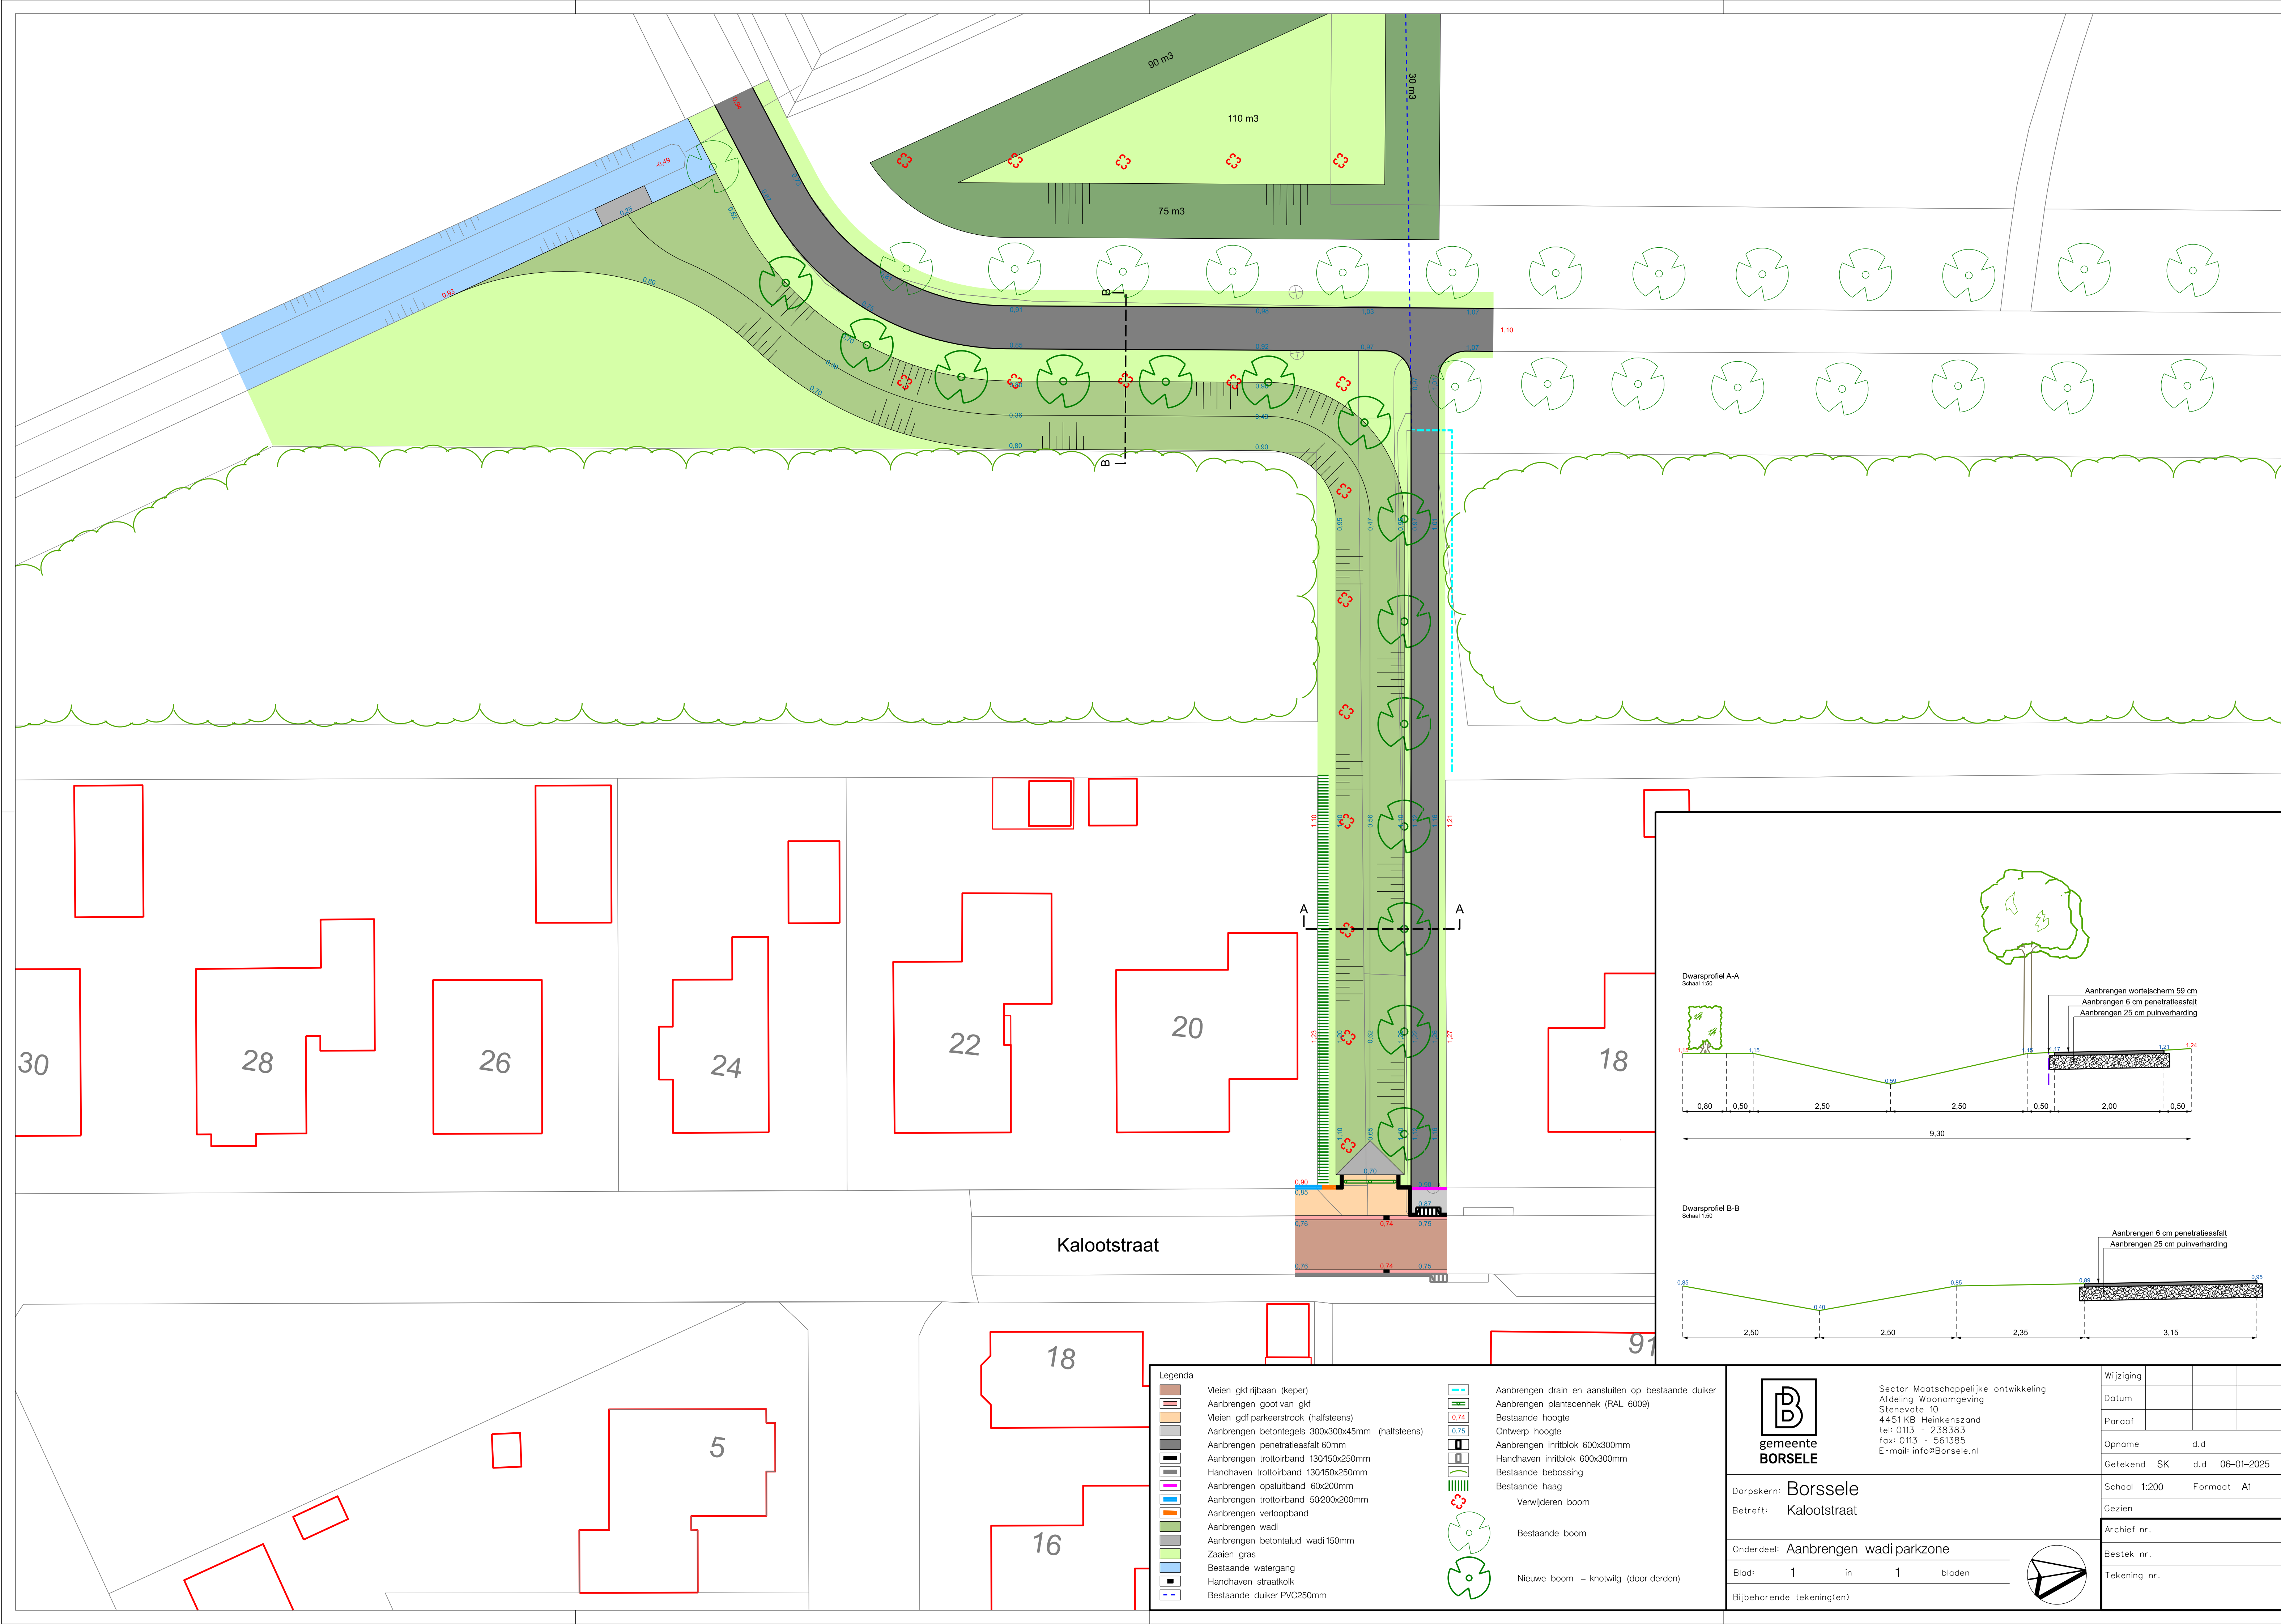

Legenda	
	Aanbrengen drain en aansluiten op bestaande duiker
	Aanbrengen plantsoenthek (RAL 6009)
	Bestaande hoogte
	Ontwerp hoogte
	Aanbrengen inritblok 600x300mm
	Handhaven inritblok 600x300mm
	Bestaande bebossing
	Bestaande haag
	Verwijderen boom
	Bestaande boom
	Nieuwe boom - knotwilg (door derden)

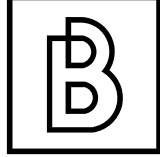

**gemeente
BORSSELE**

Sector Maatschappelijke ontwikkeling
Afdeling Woonomgeving
Stenevate 10
4451 KB Heinkenszand
tel: 0113 - 238383
fax: 0113 - 561385
E-mail: info@Borssele.nl

Dorpskern: **Borssele**
Betreft: **Kalootstraat**

Onderdeel: **Aanbrengen wadi parkzone**

Blad: **1** in **1** bladen

Bijbehorende tekening(en)

Wijziging			
Datum			
Paraaf			
Opname	d.d		
Getekend	SK	d.d	06-01-2025
Schaal	1:200	Formaat	A1
Gezien			
Archief nr.			
Bestek nr.			
Tekening nr.			

